

INPLANTINGSPLAN

VERDELINGSPLAN / NIVEAU +00

LIGGING

Gentsesteenweg 47+ 9300 Aalst

KADASTER

Aalst 2de Afdeling Sectie C Nrs. 562d, 560n

OPGEMETEN EN IN PLAN GEBRACHT DOOR

De Seranno Landmeters VOF
Poortendriesstraat 5 - 9340 Lede

www.deserannolandmeters.be

Naar waarheid opgemaakt te Lede, op 22/06/2018

Sarah De Seranno

0478/62.66.67

Landmeter

Beëdigd voor de rechtbank van Eerste Aanleg te Brugge

LAN 091408

verzekering KBC 28.982.865

DE SERANNO
LANDMETERS

GEBASEERD OP


- Bouwaanvraag bvba Artex + (Steenweg 57a 9473 Welle)
- Opmeting bestaande toestand (dd30/03/2018)
- Wettelijke vermoedens

INFORMATIE BETREFFENDE HET PERCEEL

- Kavel 1 / woning 1
- Kavel 2 / woning 2
- Kavel 3 / woning 3
- Kavel 4 / woning 4
- Kavel 5 / handelspand
- Kavel 14 / parkeerzone met 12 staanplaatsen: 313,72m²
- Gemene delen; gemeenschappelijk voor alle loten vermeld in de basisakte
- Gemene delen, gemeenschappelijk voor de loten 1, 2, 3 en 4
- Tuin Gemene delen met permanent en exclusief genot voor vermeld kavel
- Carport Gemene delen met permanent en exclusief genot voor vermeld kavel

Legende

- boom
- brandkraan
- putdeksel
- elektriciteitspaal
- perceelsgrens
- kadastrale grens
- bestaande bebouwing

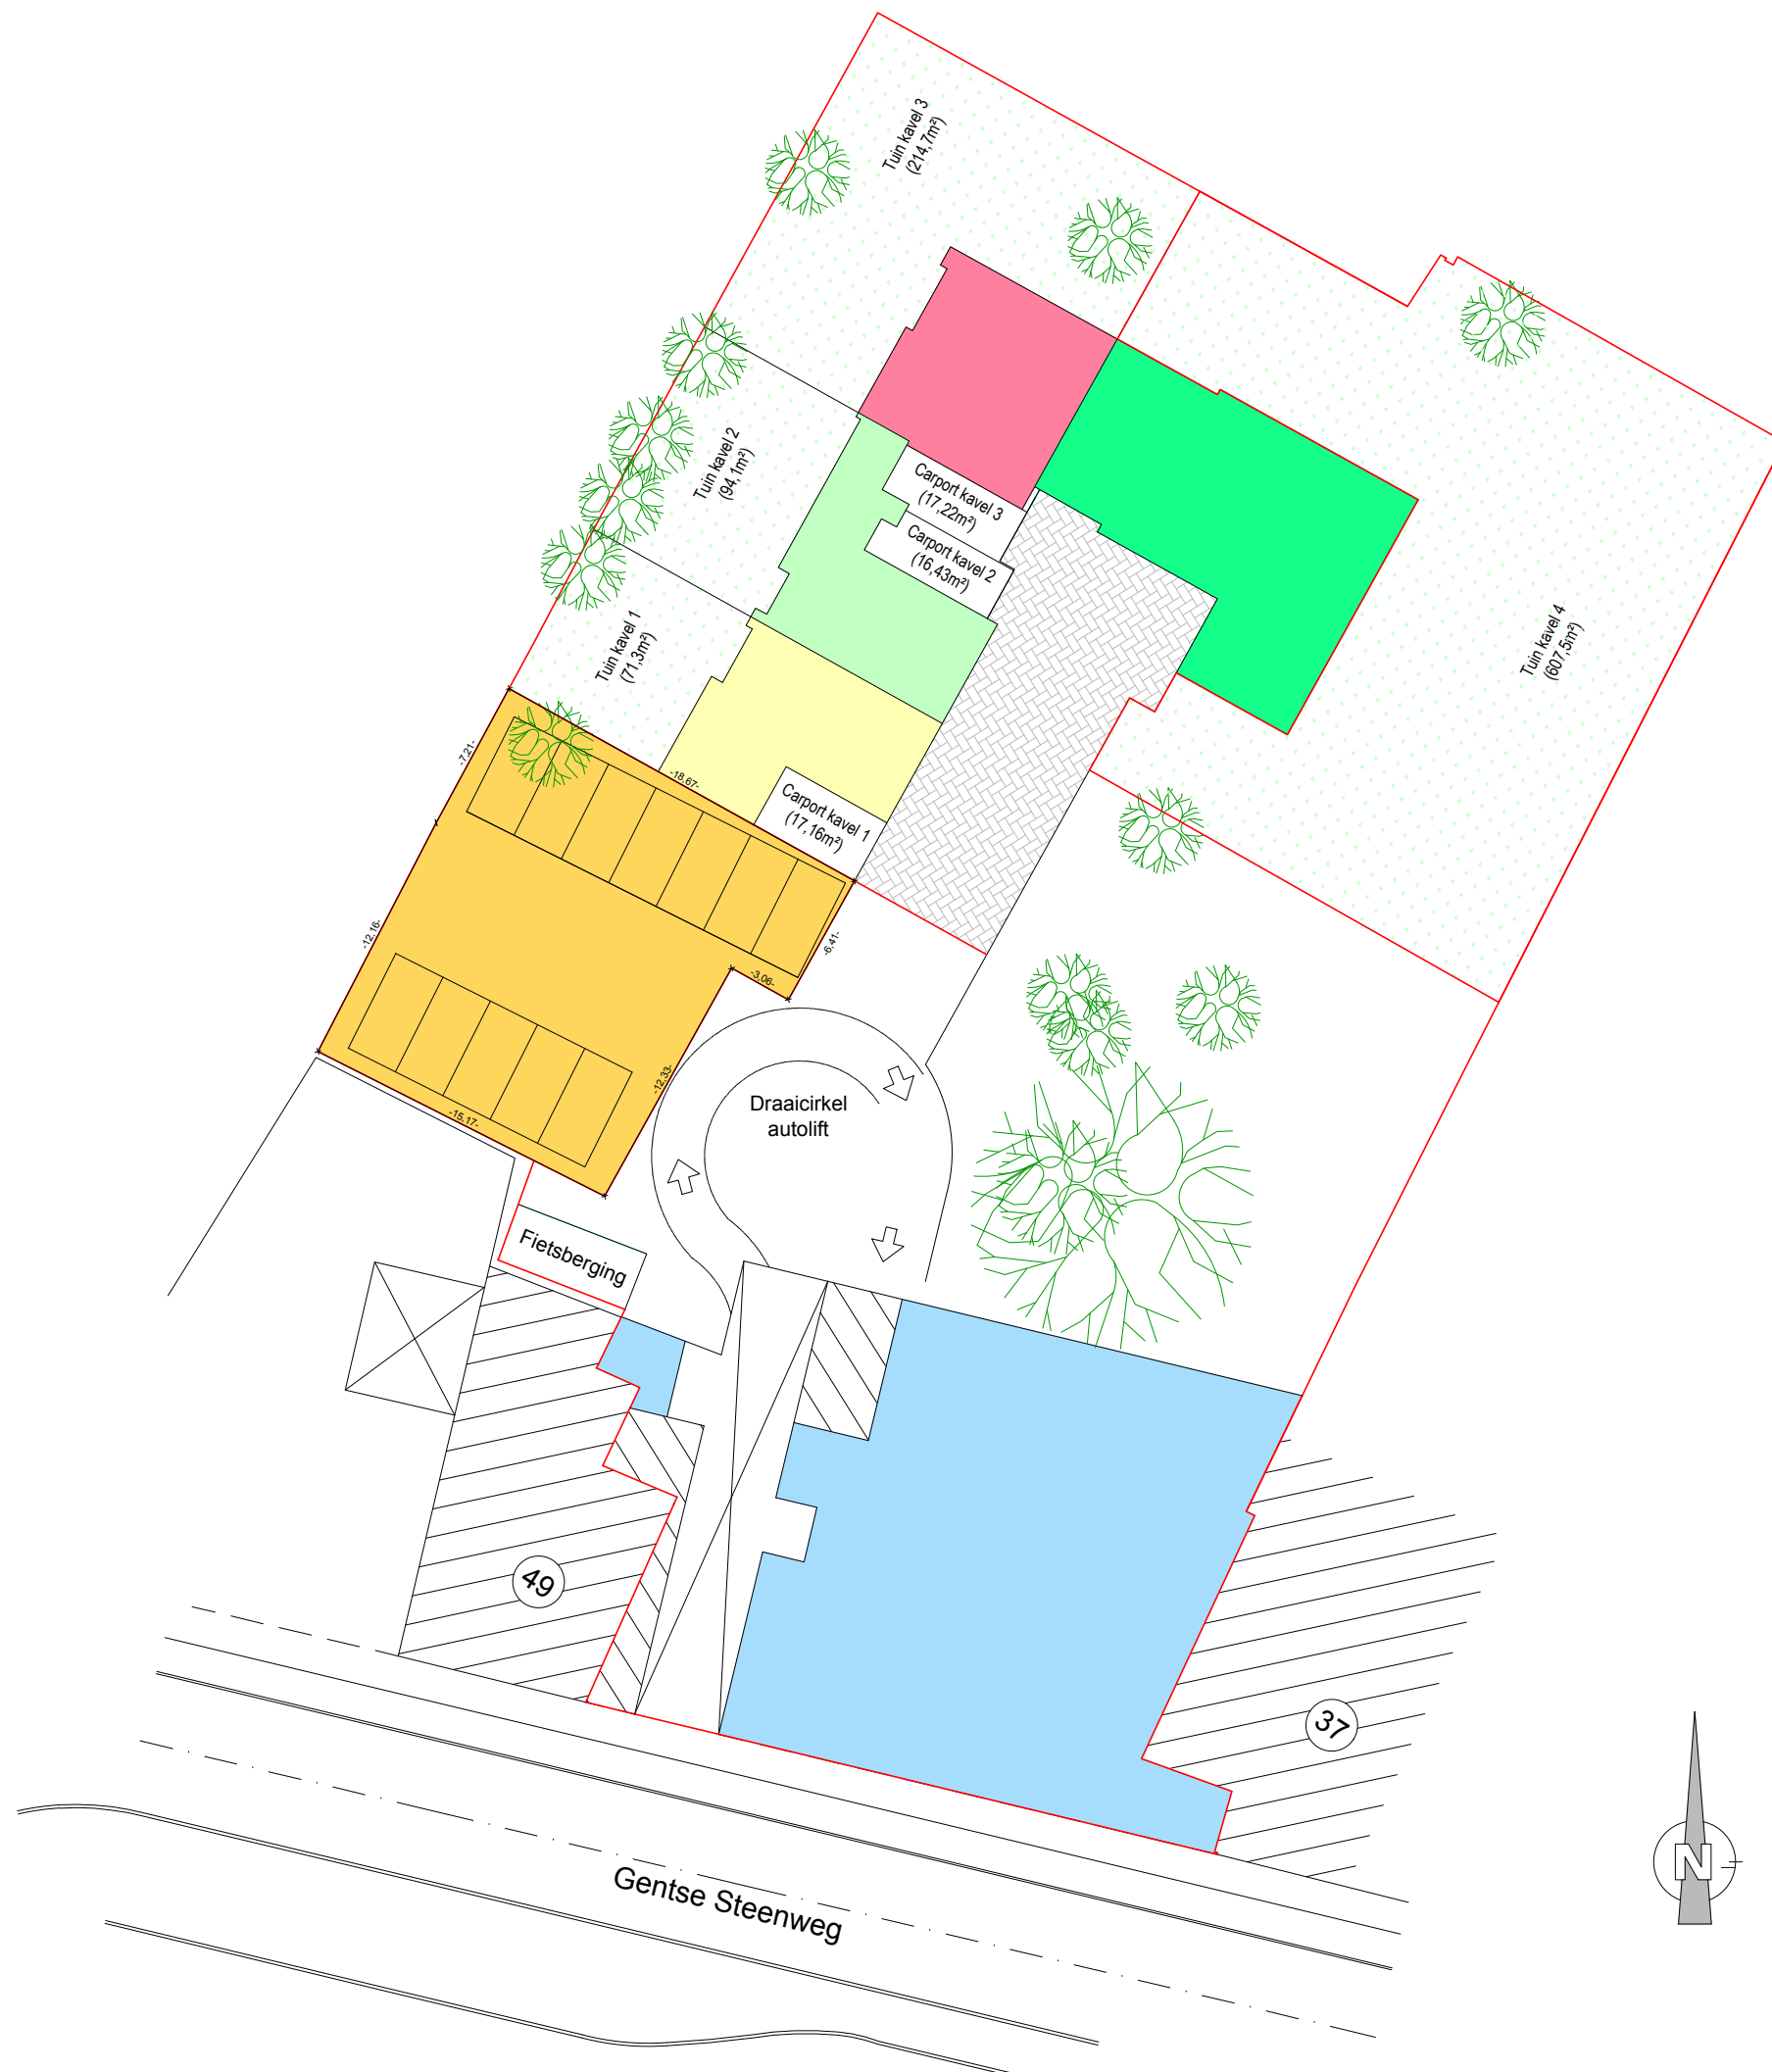

PLANREFERENTIE KADASTER

xxxxx-xxxxx

PLANNUMMER

2016/012a

SCHAAL

1/350